




Ausgleichsflächen

bestehende Ausgleichsflächen

- Gewerbegebiet In den Röhern (Kappler) 7.000 m²
- Baugebiet Unter dem Wasem 5.000 m²
- Baugebiet Eschenauer Weg 2.550 m²

geplante Ausgleichsflächen

- Baugebiet Am Friedhof 24.000 m²
Zielbiototyp: Pionierwald AU 2

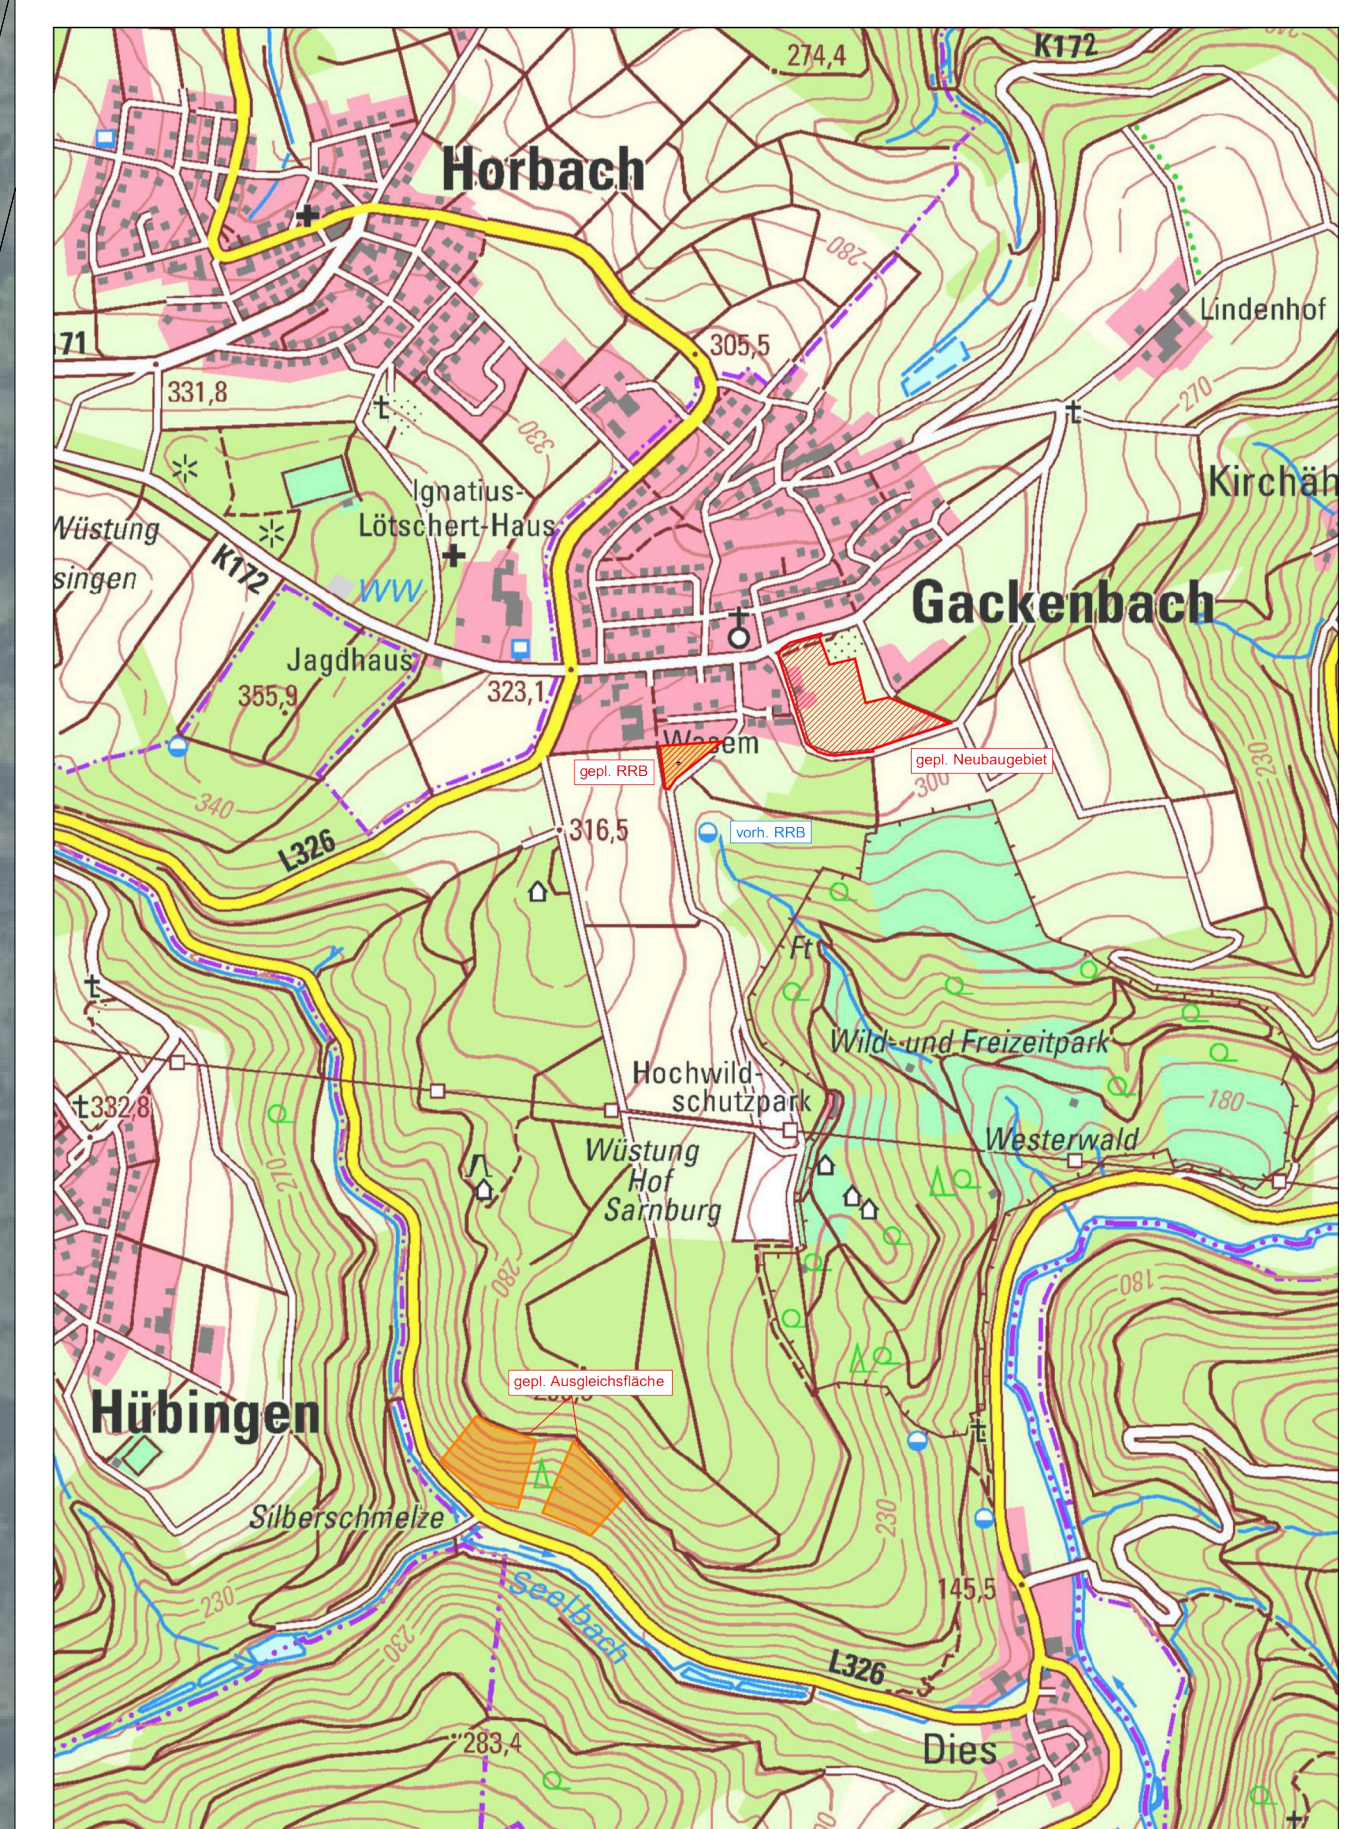

Datengrundlage: Geobasisinformationen der Vermessungs- und Katasterverwaltung Rheinland-Pfalz (Zustimmung vom 15. Oktober 2002)

Index	Datum	Änderung	Name

artec

Projekt
Bebauungsplan
"Am Friedhof"
Gackebach

Bauherr
Ortsgemeinde Gackebach
Im Wiesengrund 1
56412 Gackebach
Satzungsbeschluss Stand Mai 2024

Plan
Ausgleichsplan Wald
ergänzendes Verfahren

Ingenieurgesellschaft mbH
Beratungsbüro
Verkehrsplanung
Abwasserbeseitigung
Wasserwirtschaft
Geotechnik u. -restaurierung
Bauabfertigung
Geodäsie
Projektmanagement

artec P. Alis
Ingenieur

Bauherr 02.07.2024
Datum 13.02.2024
Projekt-nr. 1.04
Blatt-nr. 1.04
Maßstab 1:1000
Bearbeiter PW
Gezeichnet MD

Hoerbergstraße 6 65555 Limburg 064319870-0 Fax 064319870-70