


306.00

Becken 2
Fa. Stephan



Pflanzliste

| Code | Botanischer Name | Deutscher Name | Anzahl |
|-------------------------|--------------------|-------------------------|----------------|
| Bäume 1. Ordnung | | | |
| Fe | Fraxinus excelsior | Esche | 2 |
| Qr | Quercus robur | Stieleiche | 2 |
| Bäume 2. Ordnung | | | |
| Mc | Malus communis | Wildapfel | 4 |
| Pc | Pyrus communis | Wildbirne | 4 |
| Pa | Prunus avium | Vogelkirsche | 6 |
| Sa | Sorbus aucuparia | Eberesche | 6 |
| Sträucher | | | |
| Ca | Corylus avellana | Hasel | 36 |
| Cs | Crataegus spec. | Weissdorn | 50 |
| Csa | Cornus sanguinea | Roter Hartriegel | 43 |
| Rc | Rosa canina | Wildrose | 38 |
| Vo | Viburnum opulus | Gewöhnlicher Schneeball | 38 |
| Anzahl | | | 229 St. |

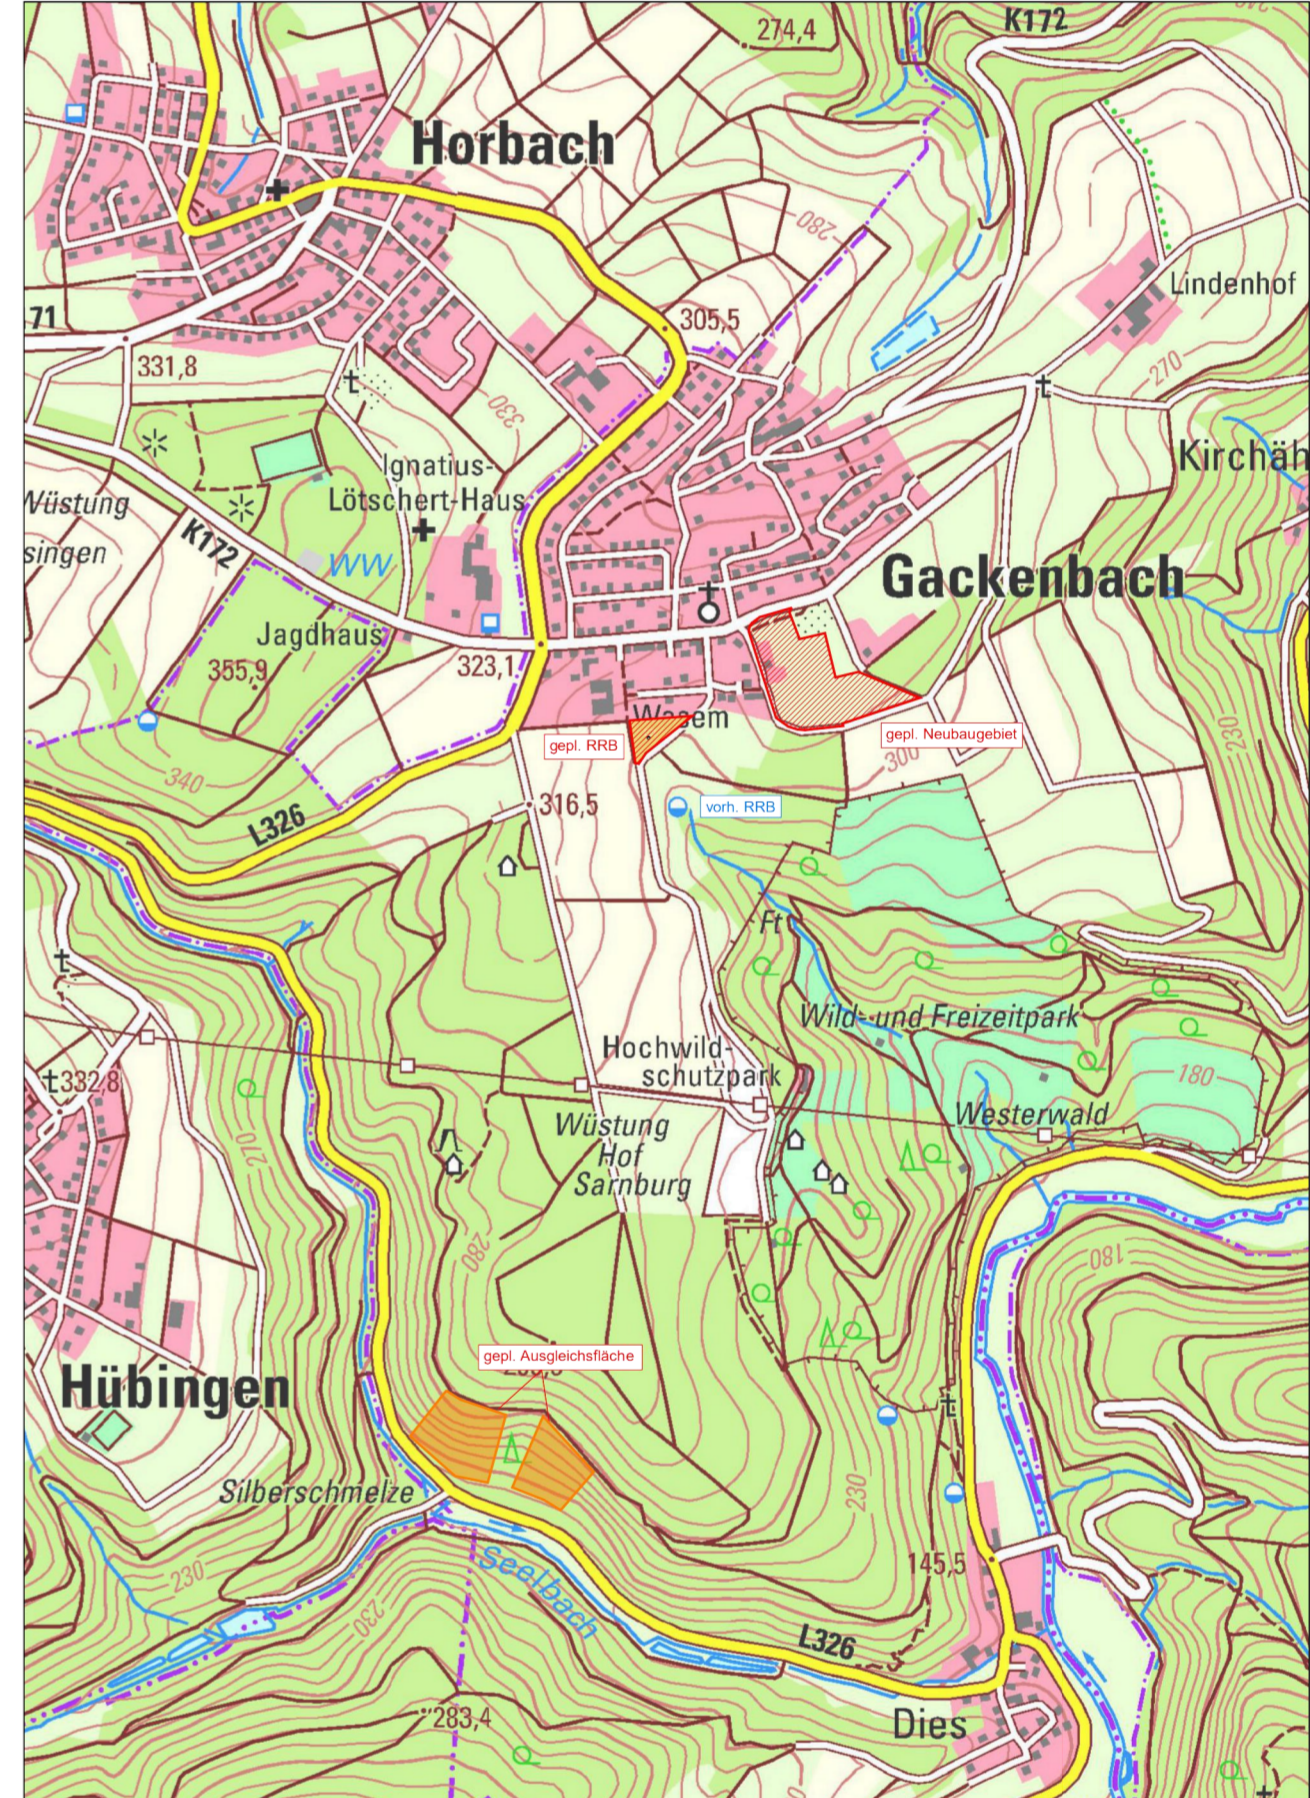

| Index | Datum | Änderung | Name |
|-------|-------|----------|------|
| | | | |



Ingenieuresellschaft mbH
Beratende Ingenieure
Verkehrsplanung
Abwasserentsorgung
Wasserversorgung
Gewässerplanung u. renaturierung
Bauleitplanung
Geodatenmanagement
Projektmanagement

Projekt Bebauungsplan
"Am Friedhof"
Gackebach

Bauherr Ortsgemeinde Gackebach
Im Wiesengrund 1
56412 Gackebach

Plan Pflanzschema
Regenrückhaltebecken



Bauherr 16.2.2024
Datum 138.002
Projekt-nr. 1.05
Blatt-nr. 1:100
Maßstab PW
Bearbeiter MD
Gezeichnet

Hoenbergstraße 6 65555 Limburg Tel. 06431/9870-0 Fax 06431/9870-70