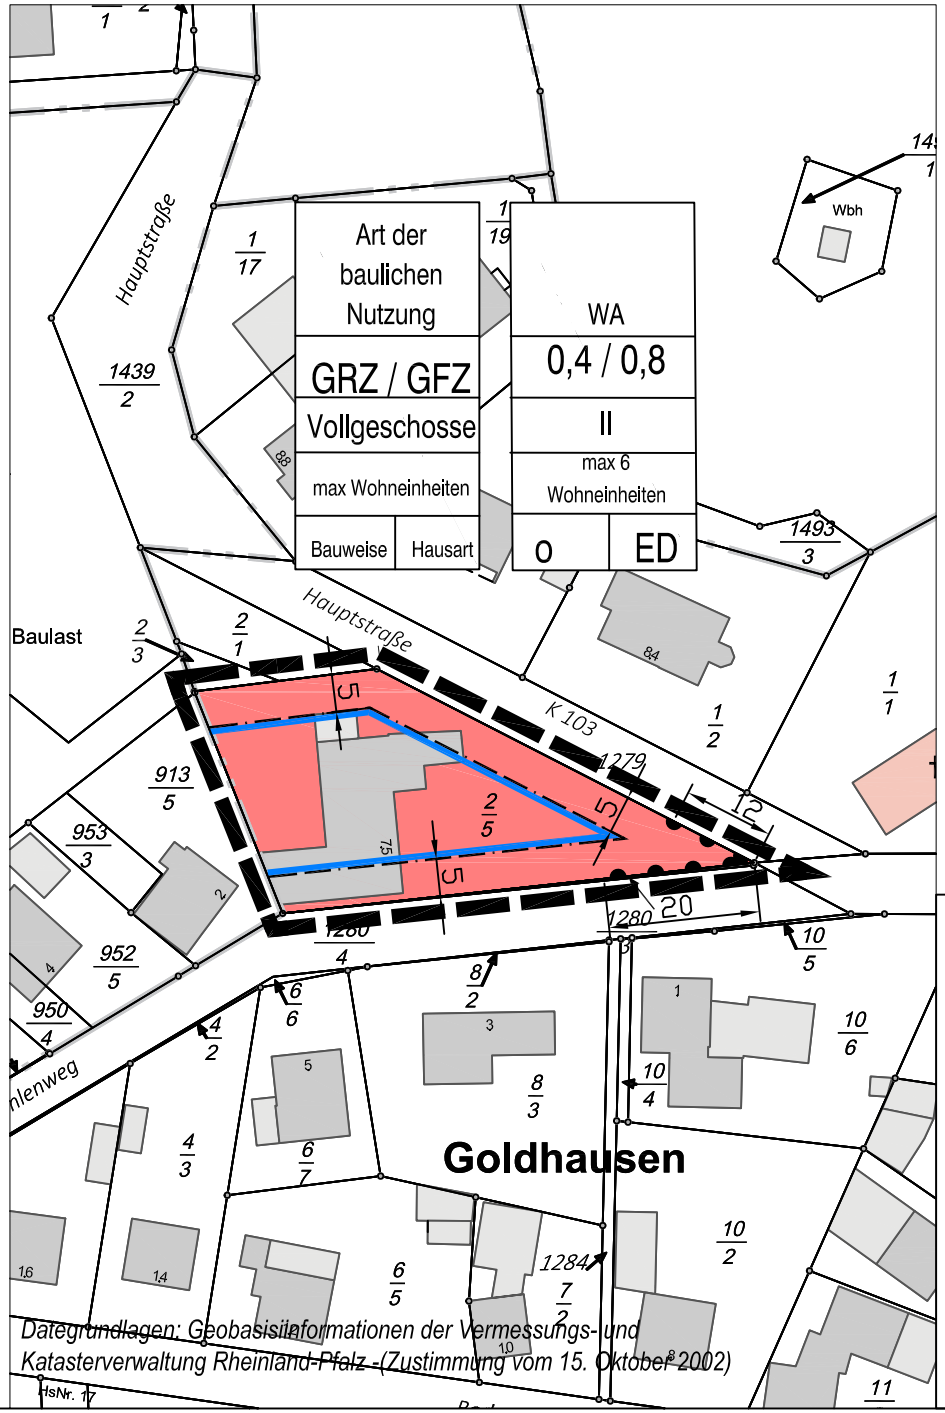

1. Art der baulichen Nutzung
(§ 9 Abs. 1 Nr. 1 des Baugesetzbuches - BauGB,
§§ 1 bis 11 der Baunutzungsverordnung - BauNVO)

1.1.3. Allgemeine Wohngebiete
(§ 4 BauNVO)

3. Bauweise, Baulinien, Baugrenzen
(§ 9 Abs. 1 Nr. 2 BauGB, § 22 und 23 BauNVO)

3.5. Baugrenze

6. Verkehrsflächen
(§ 9 Abs. 1 Nr. 11 und Abs. 6 BauGB)

6.4. Bereich ohne Ein- und Ausfahrt

15. Sonstige Planzeichen

15.13. Grenze des räumlichen Geltungsbereiches
(§ 9 Abs. 7 BauGB)

Ortsgemeinde Ruppach-Goldhausen

VERBANDSGEMEINDE MONTABAUR

II.Änderung

Bebauungsplan "Mühlenweg"

Planstand: Veröffentlichung nach §§ 3 Abs. 2und 4 Abs. 2 BauGB

Planung: R.Neuroth/M.Brühl Maßstab: 1 : 1000 Stand: 02/2025