


Datengrundlagen: Geobasisinformationen der Vermessungs- und Katasterverwaltung Rheinland-Pfalz - (Zustimmung vom 15. Oktober 2002)

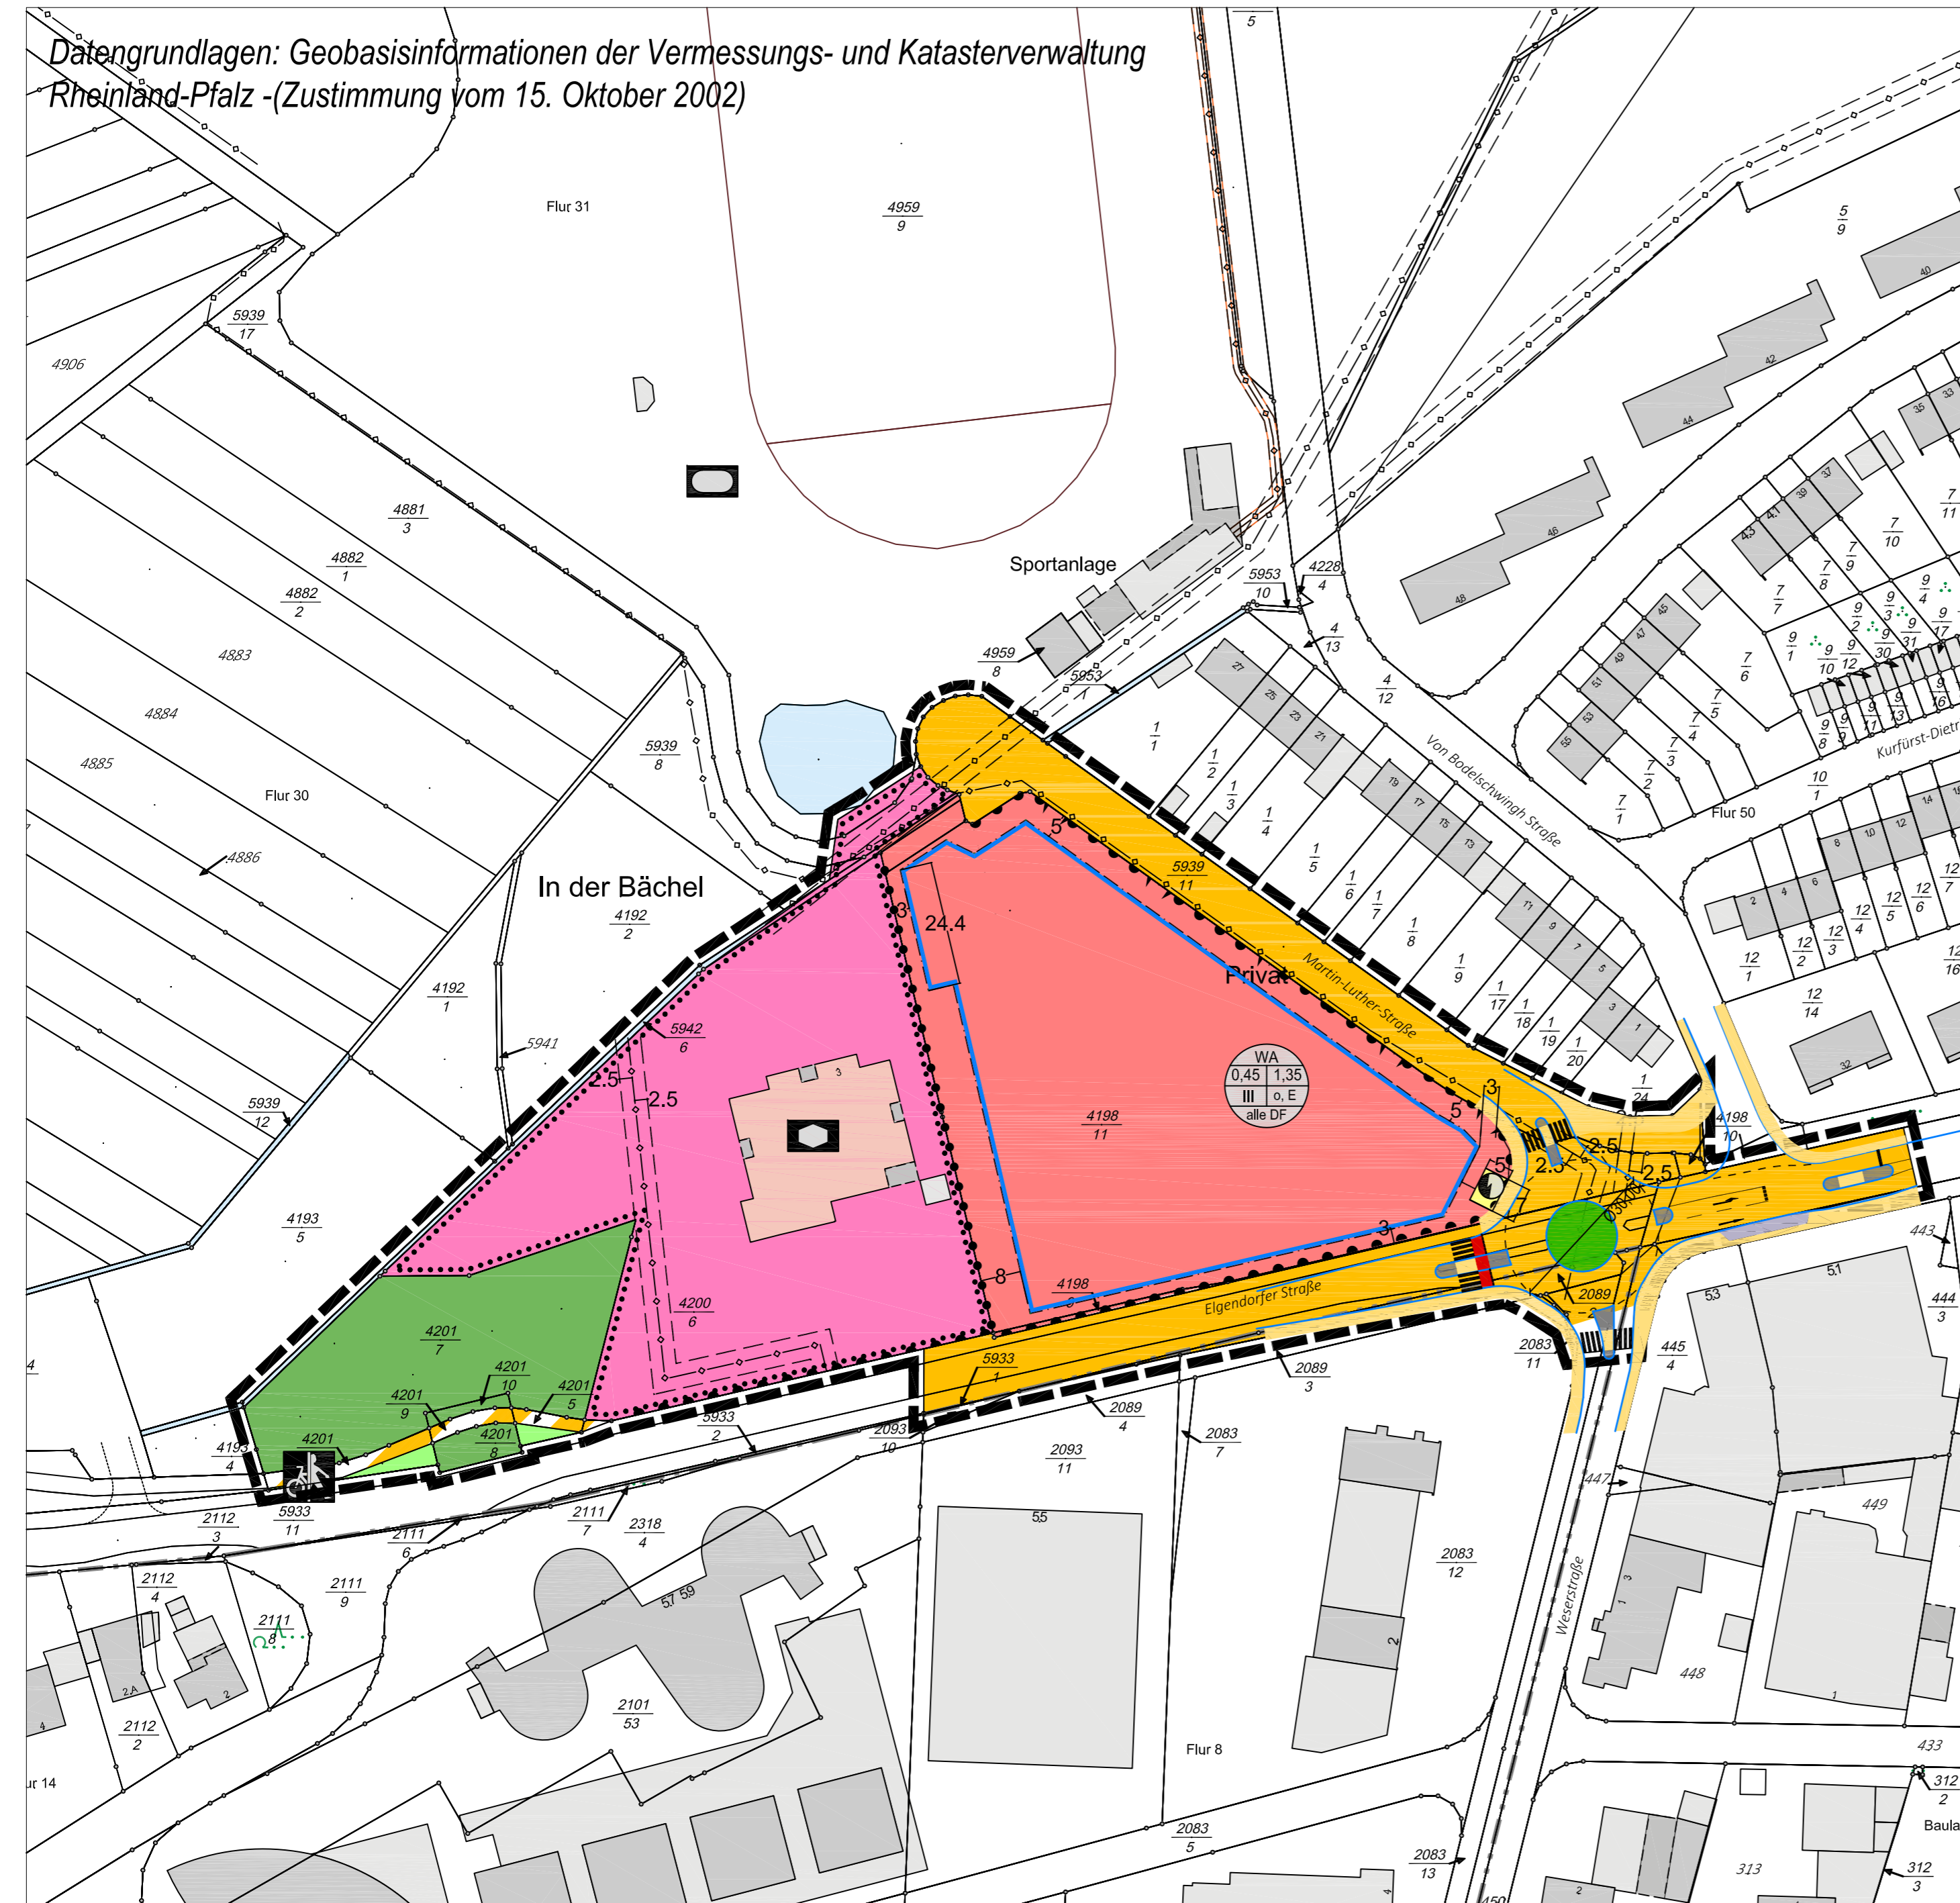

- Art der baulichen Nutzung**
 (§ 5 Abs.2 Nr.1, § 9 Abs.1 Nr.1 des Baugesetzbuches -BauGB-, §§ 1 bis 11 der BauNutzungsverordnung -BauNVO-)
 - 1.1.3. Allgemeine Wohngebiete (§ 4 BauNVO)
- Bauweise, Baulinien, Baugrenzen**
 (§ 9 Abs.1 Nr.2 BauGB, § 22 und 23 BauNVO)
 - 3.5. Baugrenze
- Füllschema der Nutzungsschablone**

WA	0,4	0,8
II	o	
SD		
- Art der baulichen Nutzung**

Grundflächenzahl (GRZ)	Geschossflächenzahl (GFZ)
Verhältnis der überbaubaren Fläche zur Grundstücksfläche	Verhältnis der Summe der Geschossflächen zur Grundstücksfläche
Anzahl der Vollgeschosse	Bauweise
Dachform	
- Einrichtungen und Anlagen zur Versorgung mit Gütern und Dienstleistungen des öffentlichen und privaten Bereichs, Flächen für den Gemeinbedarf, Flächen für Sport- und Spielanlagen**
 (§ 5 Abs.2 Nr.2a und Abs.4, § 9 Abs.1 Nr.5 und Abs.6 BauGB)
 - 4.1. Flächen für den Gemeinbedarf
 - Sozialen Zwecken dienende Gebäude und Einrichtungen
- Verkehrsflächen**
 (§ 9 Abs.1 Nr.11 und Abs.6 BauGB)
 - 6.1. Straßenverkehrsflächen
 - 6.3. Verkehrsflächen besonderer Zweckbestimmung
 - Rad- und Fußweg
 - Bereich ohne Ein- und Ausfahrt
 - Einfahrtbereich
- Flächen für Versorgungsanlagen, für die Abfallentsorgung und Abwasserbeseitigung sowie für Ablagerungen Anlagen, Einrichtungen und sonstige Maßnahmen, die dem Klimawandel entgegenwirken**
 (§ 9 Abs. 1 Nr. 12, 14 und Abs. 6 BauGB)
 - 7. Abfallentsorgung und Abwasserbeseitigung sowie für Ablagerungen
 - Elektrizität
- Hauptversorgungs- und Hauptabwasserleitungen**
 (§ 5 Abs.2 Nr.4 und Abs.4, § 9 Abs.1 Nr.13 und Abs.6 BauGB)
 - oberirdisch
 - unterirdisch
- Grünflächen**
 (§ 5 Abs.2 Nr.5 und Abs.4, § 9 Abs.1 Nr.15 und Abs.6 BauGB)
 - 9.1 Öffentliche Grünflächen
 - 9.2 Private Grünflächen
- Sonstige Planzeichen**
 - 15.5. Flächen - schmale Flächen (§ 9 Abs.1 Nr.21 und Abs.6 BauGB)
 - 15.13. Grenze des räumlichen Geltungsbereiches (§ 9 Abs.7 BauGB)
 - 15.14. Abgrenzung unterschiedlicher Nutzung, z.B. von Baugebieten, oder Abgrenzung des Maßes der Nutzung innerhalb eines Baugebietes (§ 1 Abs. 4, § 16 Abs. 5 BauNVO)

Stadt Montabaur

Neuaufstellung
Bebauungsplan "Martin-Luther-Straße"

Planstand: Satzung

Planung: Becher, Brühl

M 1:1000

Stand: 10/2022

